


h1=altezza foro


HL=altezza luce  
(hoehe licht)

A=ingombro pacco lamelle (hoehe sturz)

nicchia per argano min.140  
(nischenhoehe fuer getriebe)

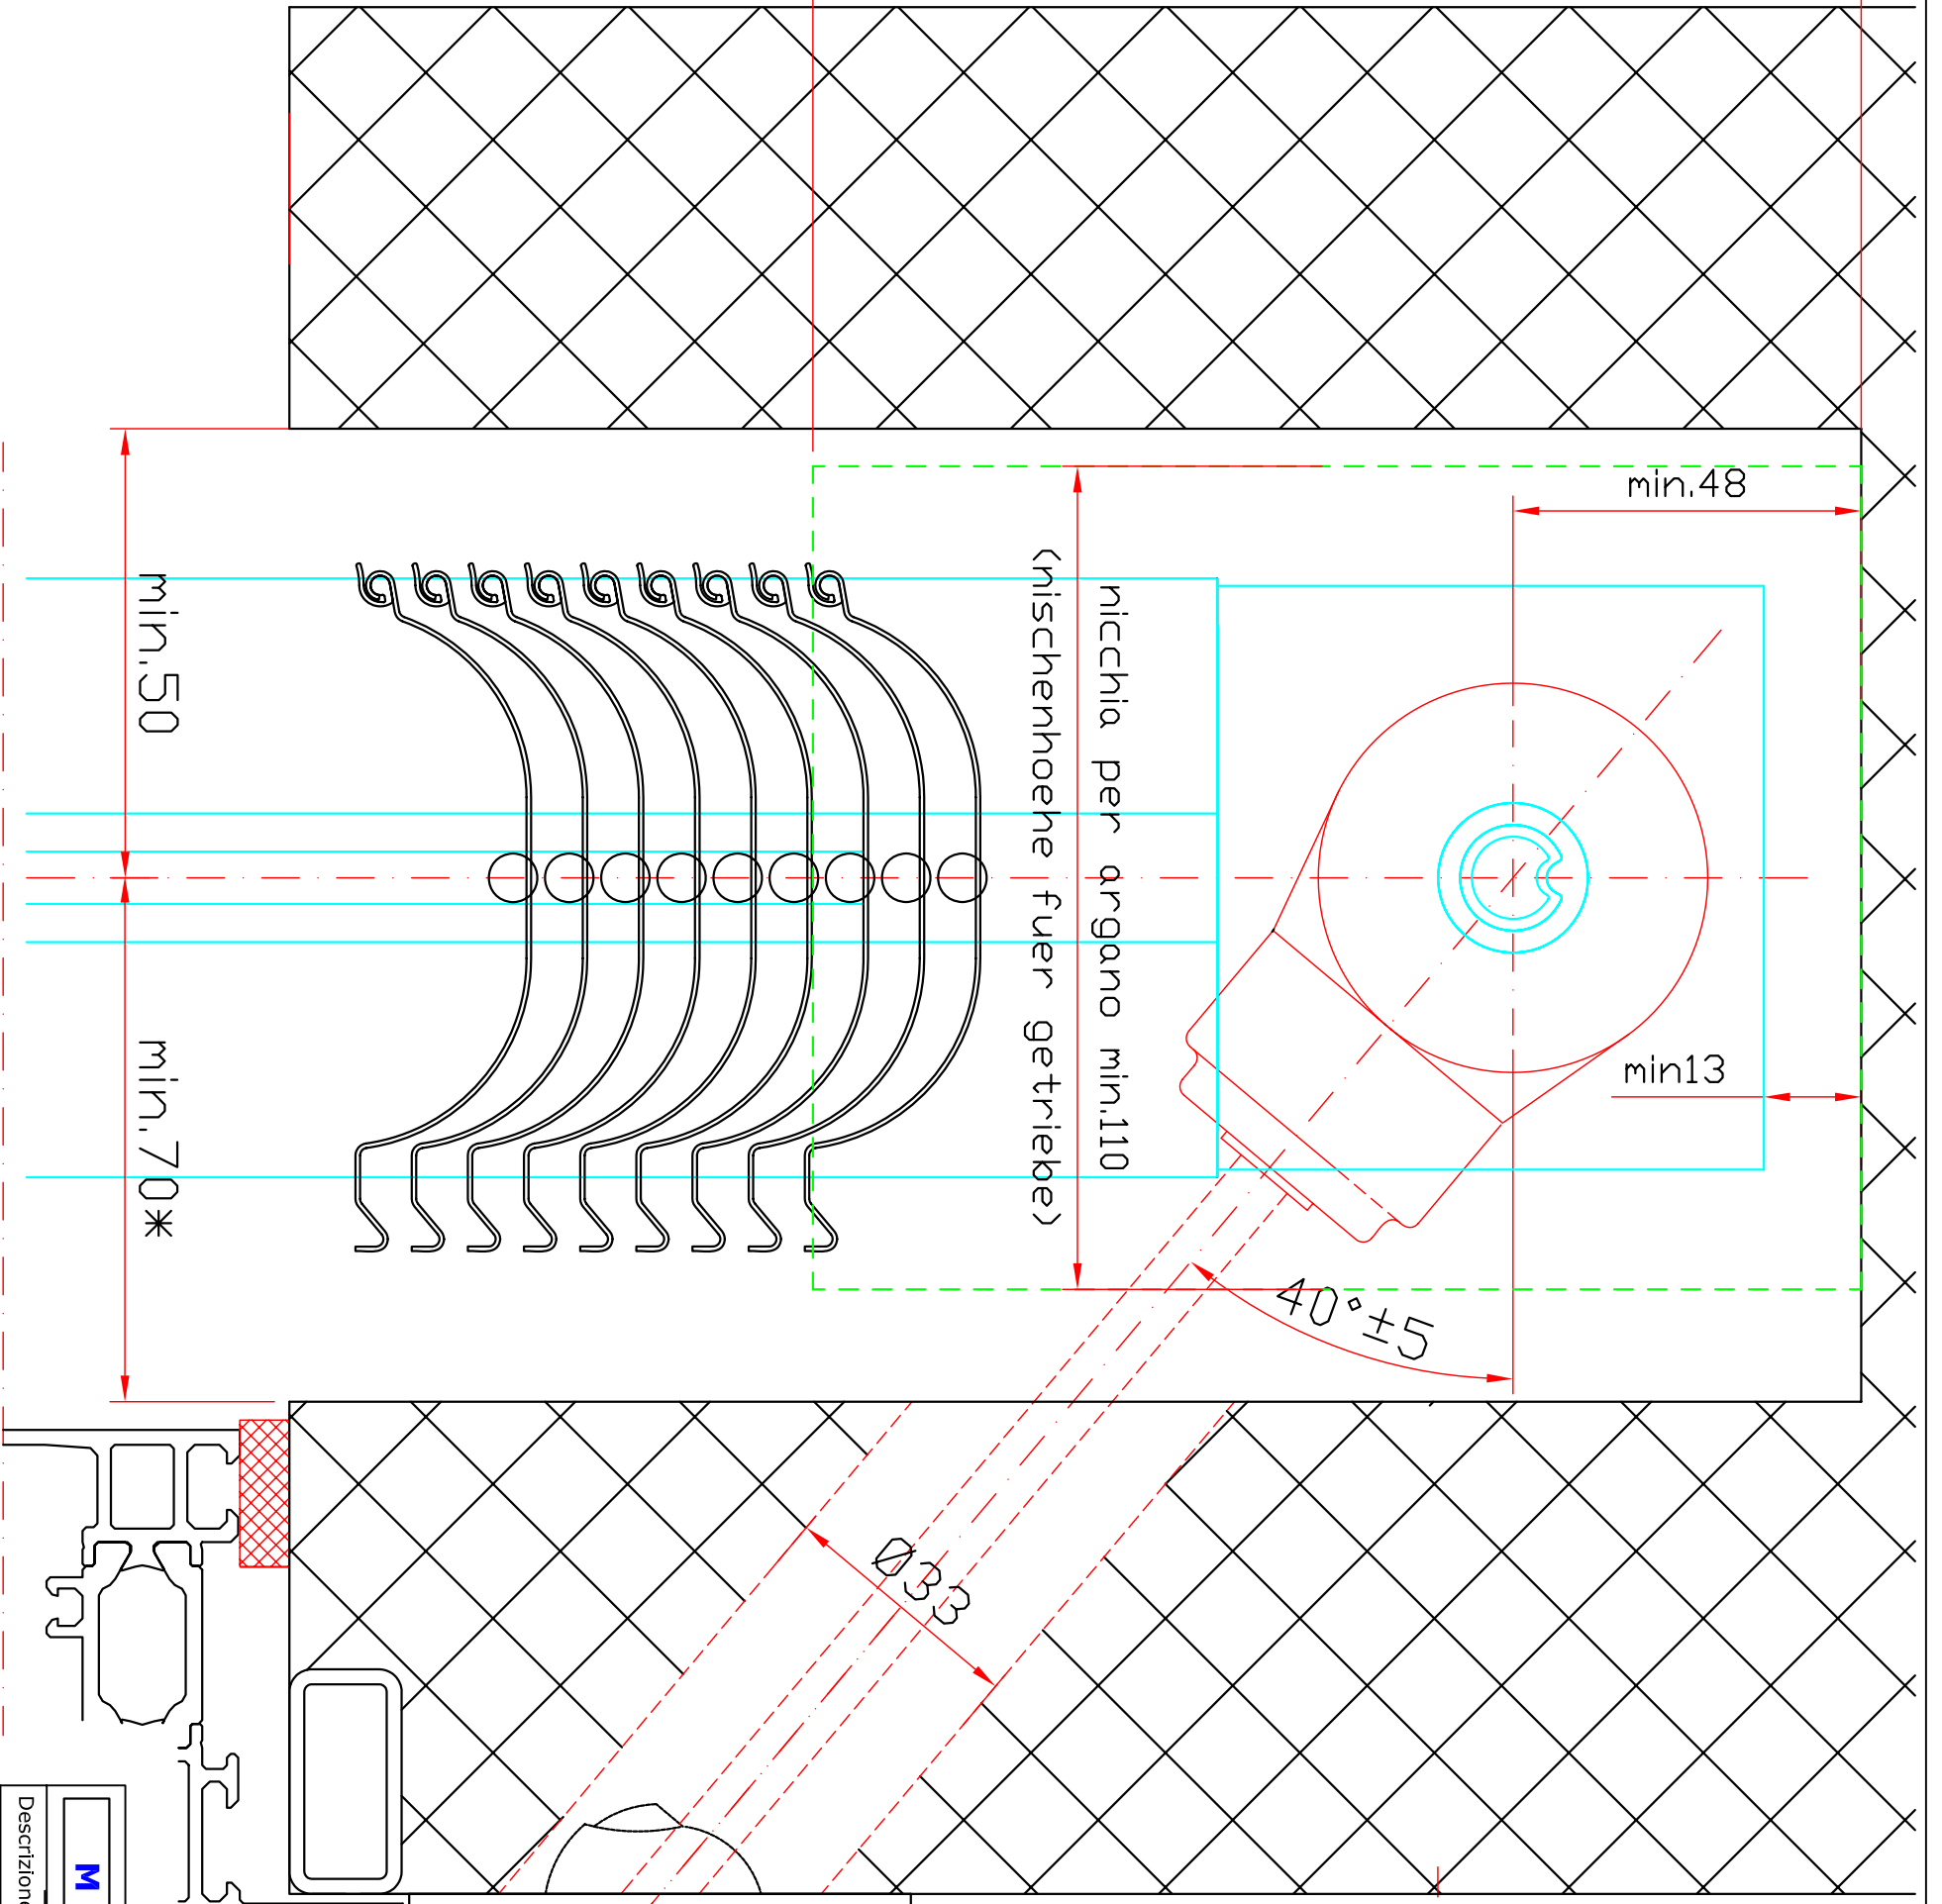

RINVID A 90°

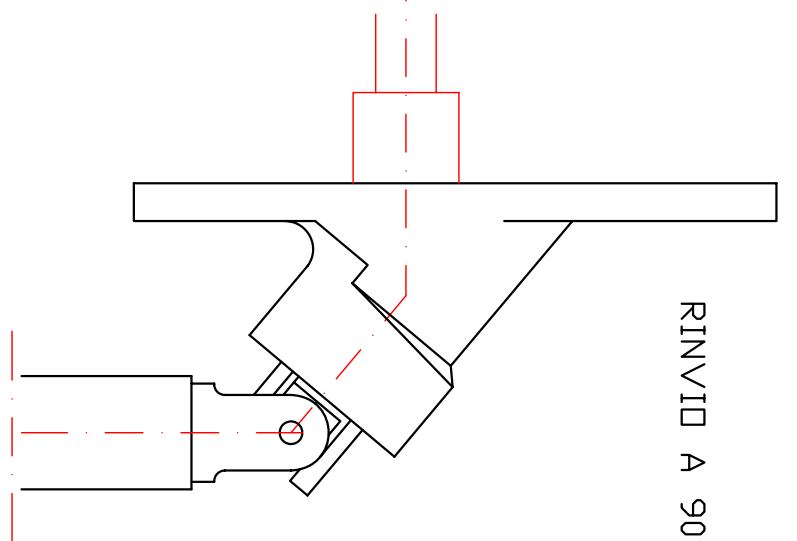


\* = più eventuale  
sporgenza di  
gocciolatoi,  
maniglie, ...

\* = plus evtl.  
vorstehende  
wetterschenkel oder  
tuergriffe

40°±5°

RINVID A 45°

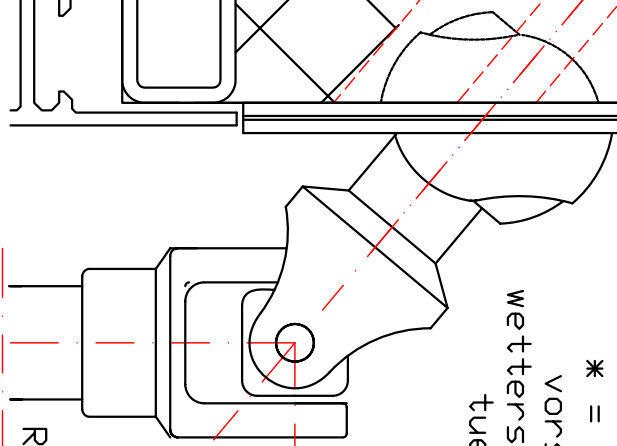

**MERGERB**

Descrizione :	FR1000 con manovra manuale ad argano	Emissione/rev:	2008 rev02
Applicazione :	argano oltre luce, rinviato a 45°-90°, guide in luce, nicchia in muratura.	codice :	001
Scala :	1:1 A3		

RIPRODUZIONE VIETATA PER LEGGE